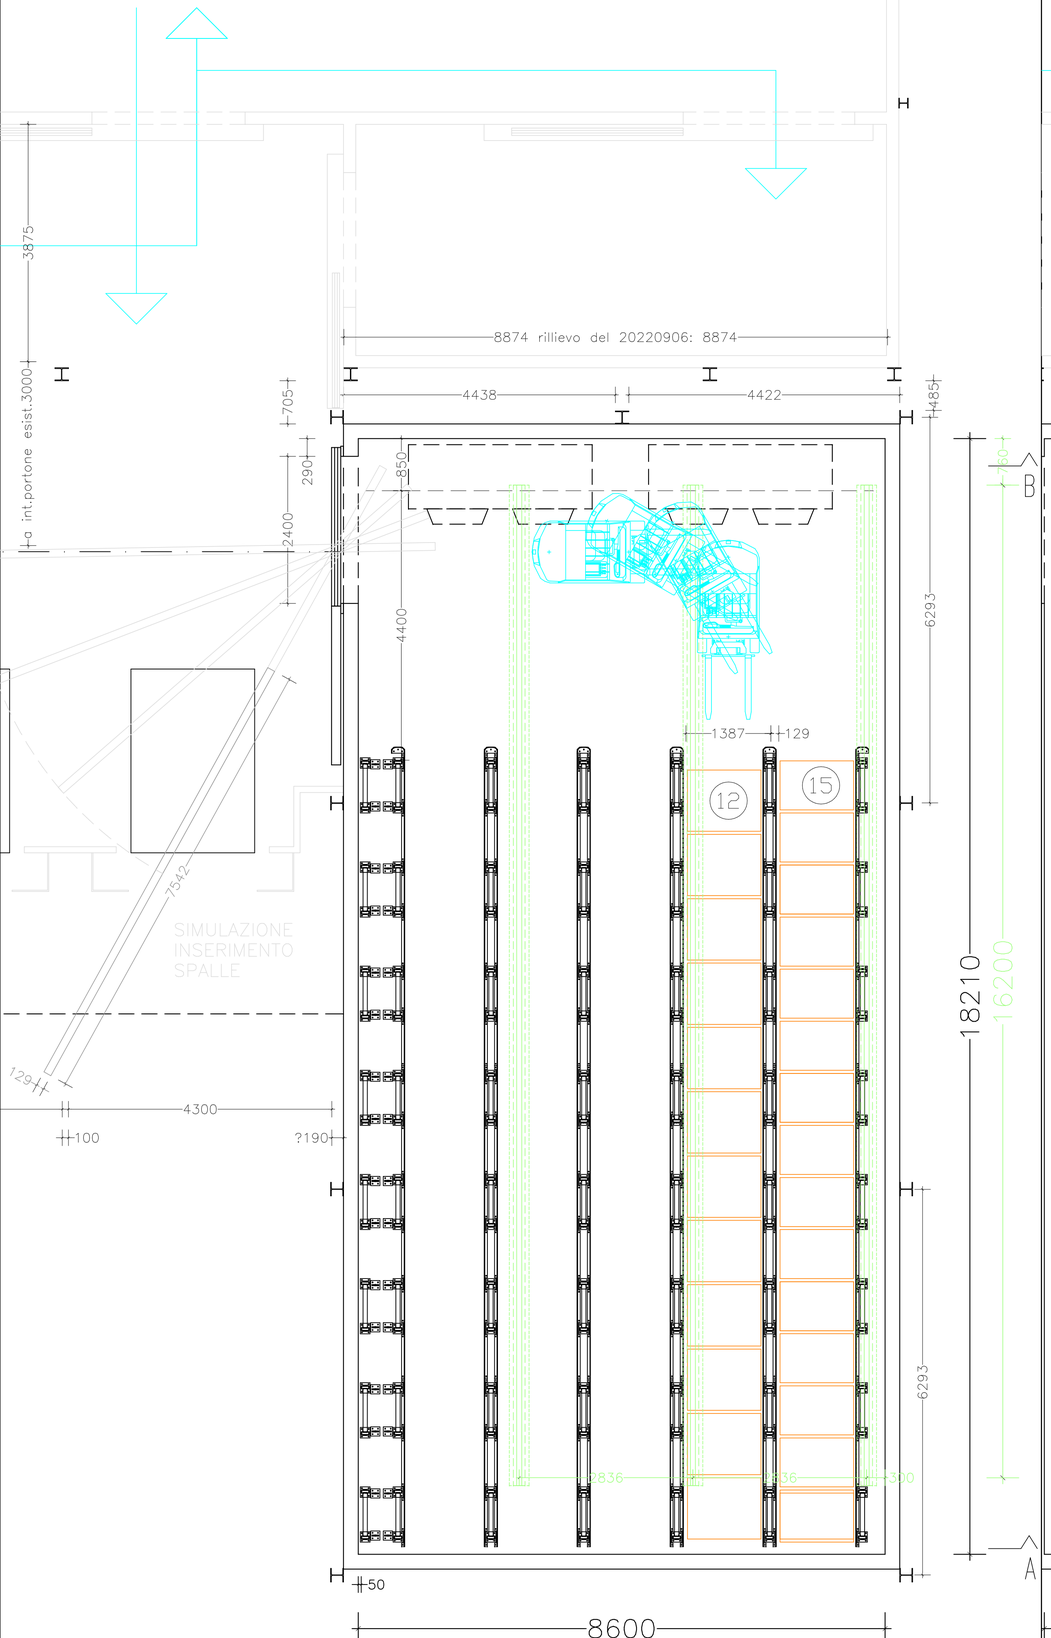

Pianta Drive-IN primo allestimento | 1:50

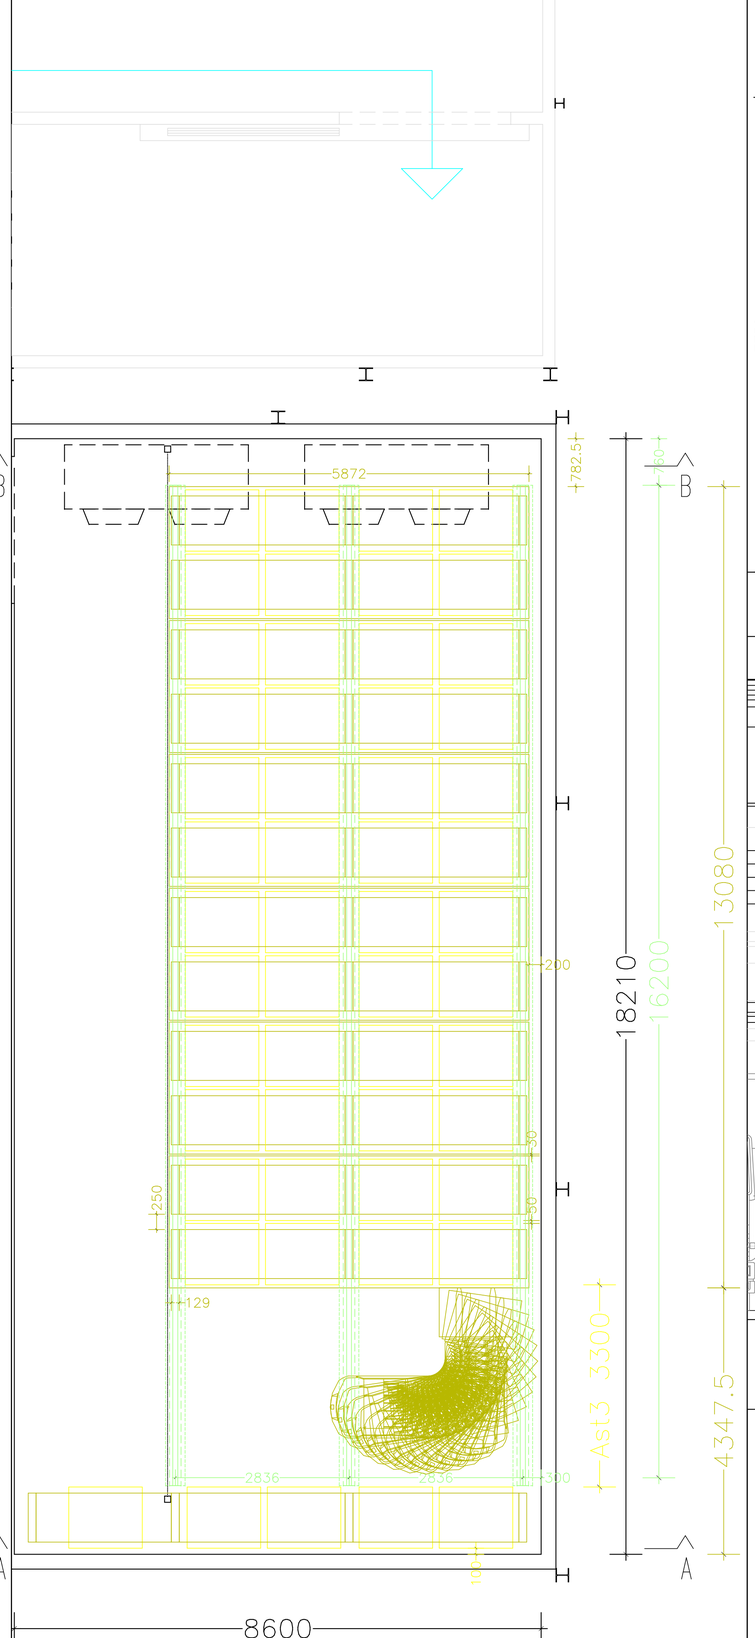

Pianta predisposizione Compattabile | 1:50

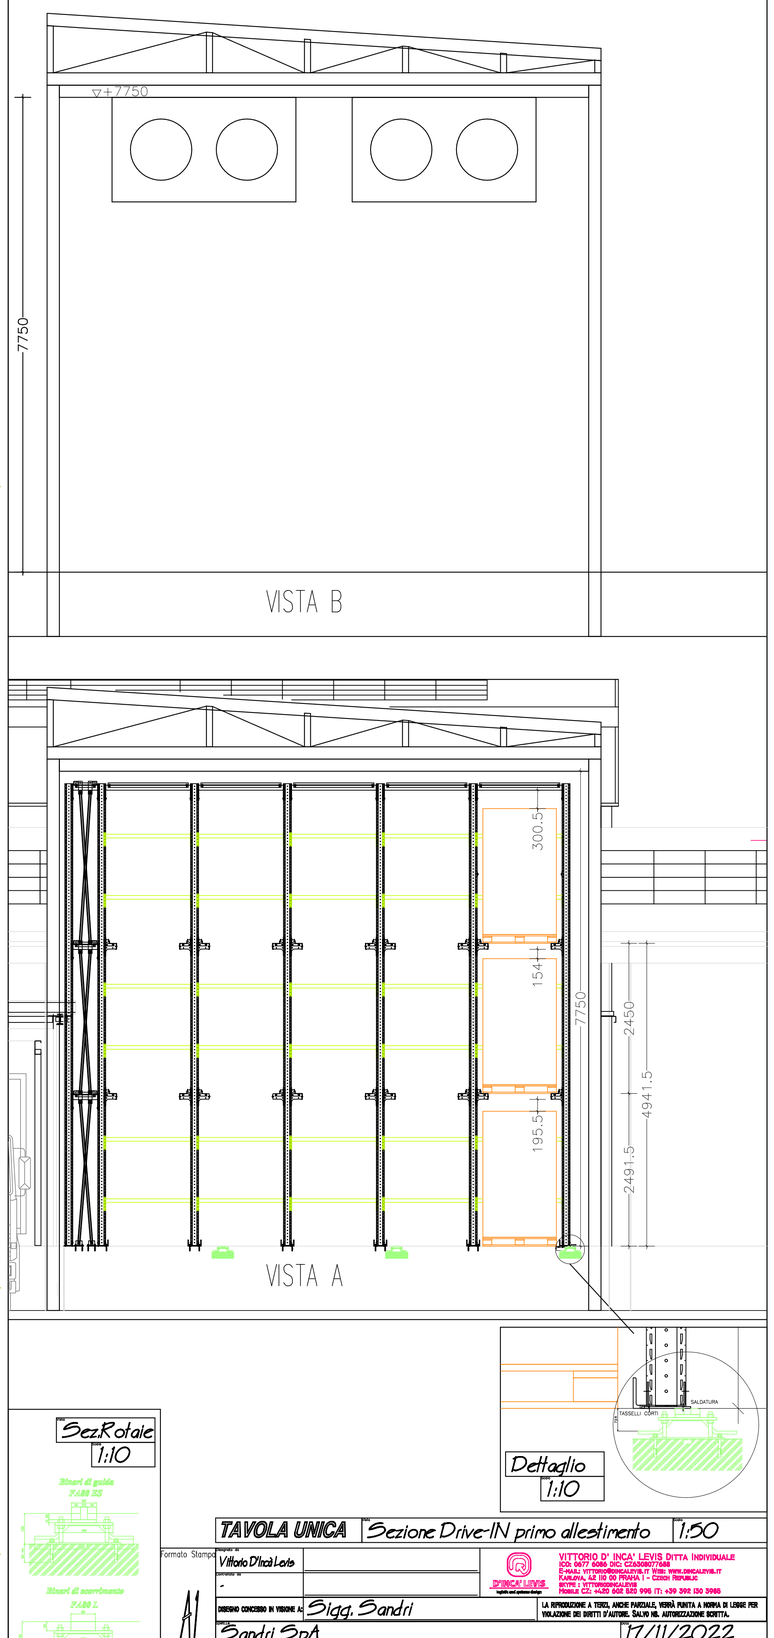

Dettaglio 1:10

Sez.Rotaie 1:10

TAVOLA UNICA | Sezione Drive-IN primo allestimento | 1:50

Formato Stampa: A1

Disegnato da: Vittorio D'Inca' Levis

Controllato da: -

DISEGNO CONCESSO IN VISIONE A: Sigg. Sandri

VITTORIO D' INCA' LEVIS DITTA INDIVIDUALE
C.F. 06177 6006 50C: CZANXR77T66B
E-MAIL: VITTORIODINCA@LIVE.IT WEB: WWW.DINCALIVE.IT
TARVISIO, 62 110 00 PRAHA 1 - CZECH REPUBLIC
SKYPE: VITTORIODINCA@LIVE.IT
MOBILE CZ: +420 602 320 996 IT: +39 392 130 3985

LA RIPRODUZIONE A TERZI, ANCHE PARZIALE, VERRÀ PUNITA A NORMA DI LEGGE PER VIOLAZIONE DEI DIRITTI D'AUTORE. SALVO NS. AUTORIZZAZIONE SCRITTA.

Sandri SpA	17/11/2022
Nuova cella 2020	cse6
Versione compattabile, riesame del 6/9/2022	420-D