



MAGAZZINO
GENERALE

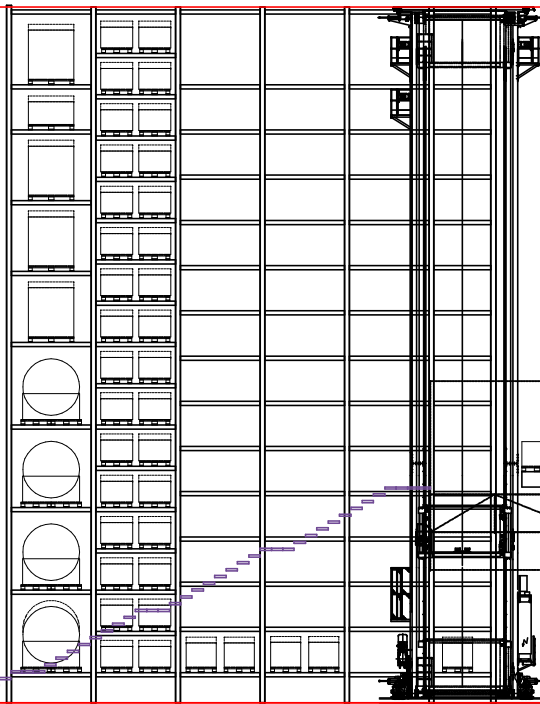


TUNNEL AEREO

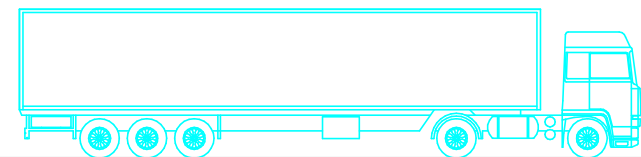


recinzioni

SERVICE

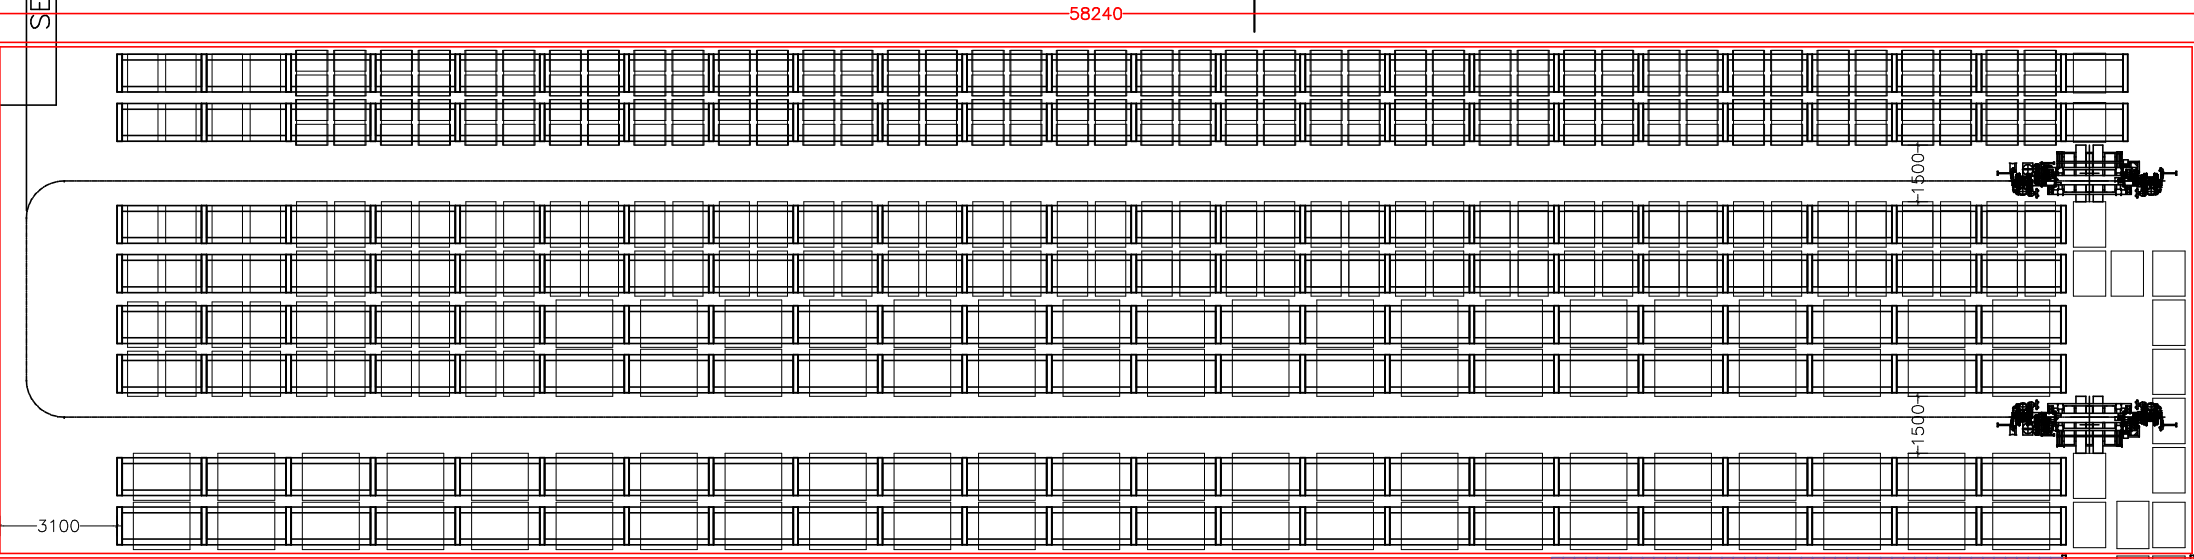

QUADRO GENERALE SCALA 1:2000

STAMPAGGIO MAGAZZINO GENERALE LAVORAZIONI MECCANICHE

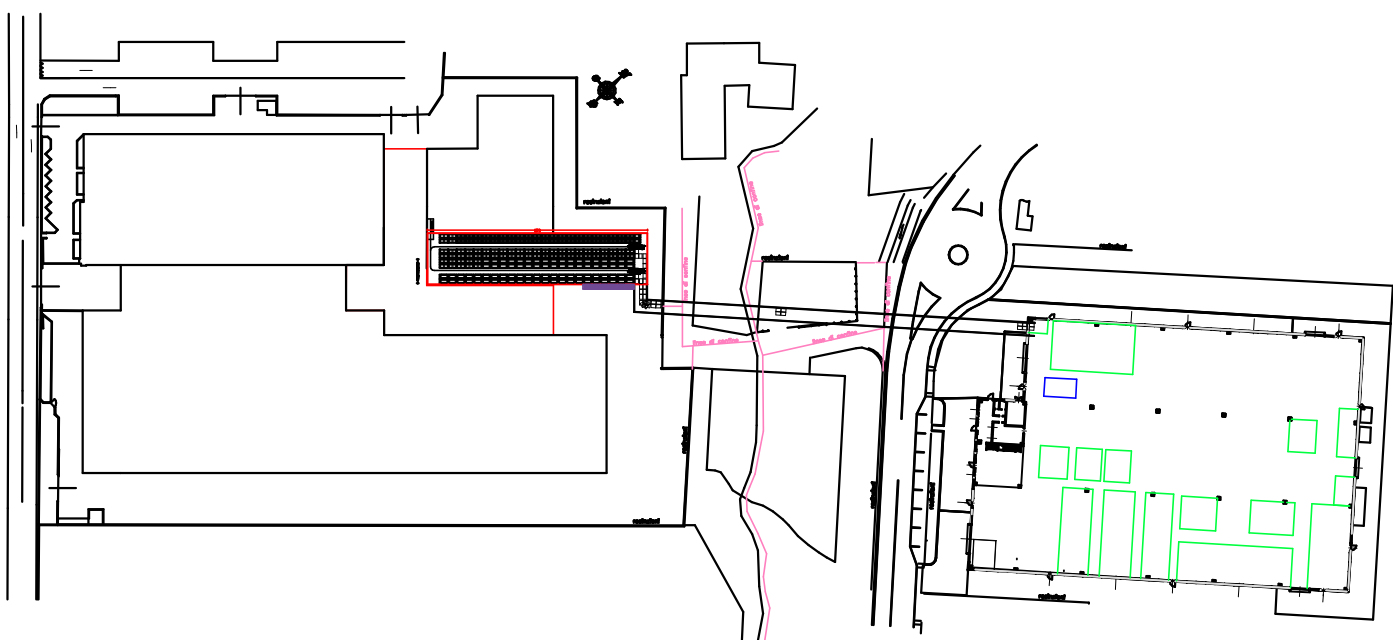

recinzioni

linee di confine

linee di confine

linee di confine

linee di confine

linee di confine

recinzioni

TAVOLA UNICA GENERALE

1:200

Disegno Concesso in Visione a:	Sig. Dino Giusti	LA RIPRODUZIONE A TITOLO, ANCHE PARZIALE, TERRA PUNTA A NORMA IN LENTE PER VIOLAZIONE DEI DIRITTI D'AUTORE, SALVO AUTORIZZAZIONE SCRITTA.
GiDi Meccanica		18/01/2017
Nuovo Magazzino Generale		prel
preliminare revisione 1		