




SEZ. G-G

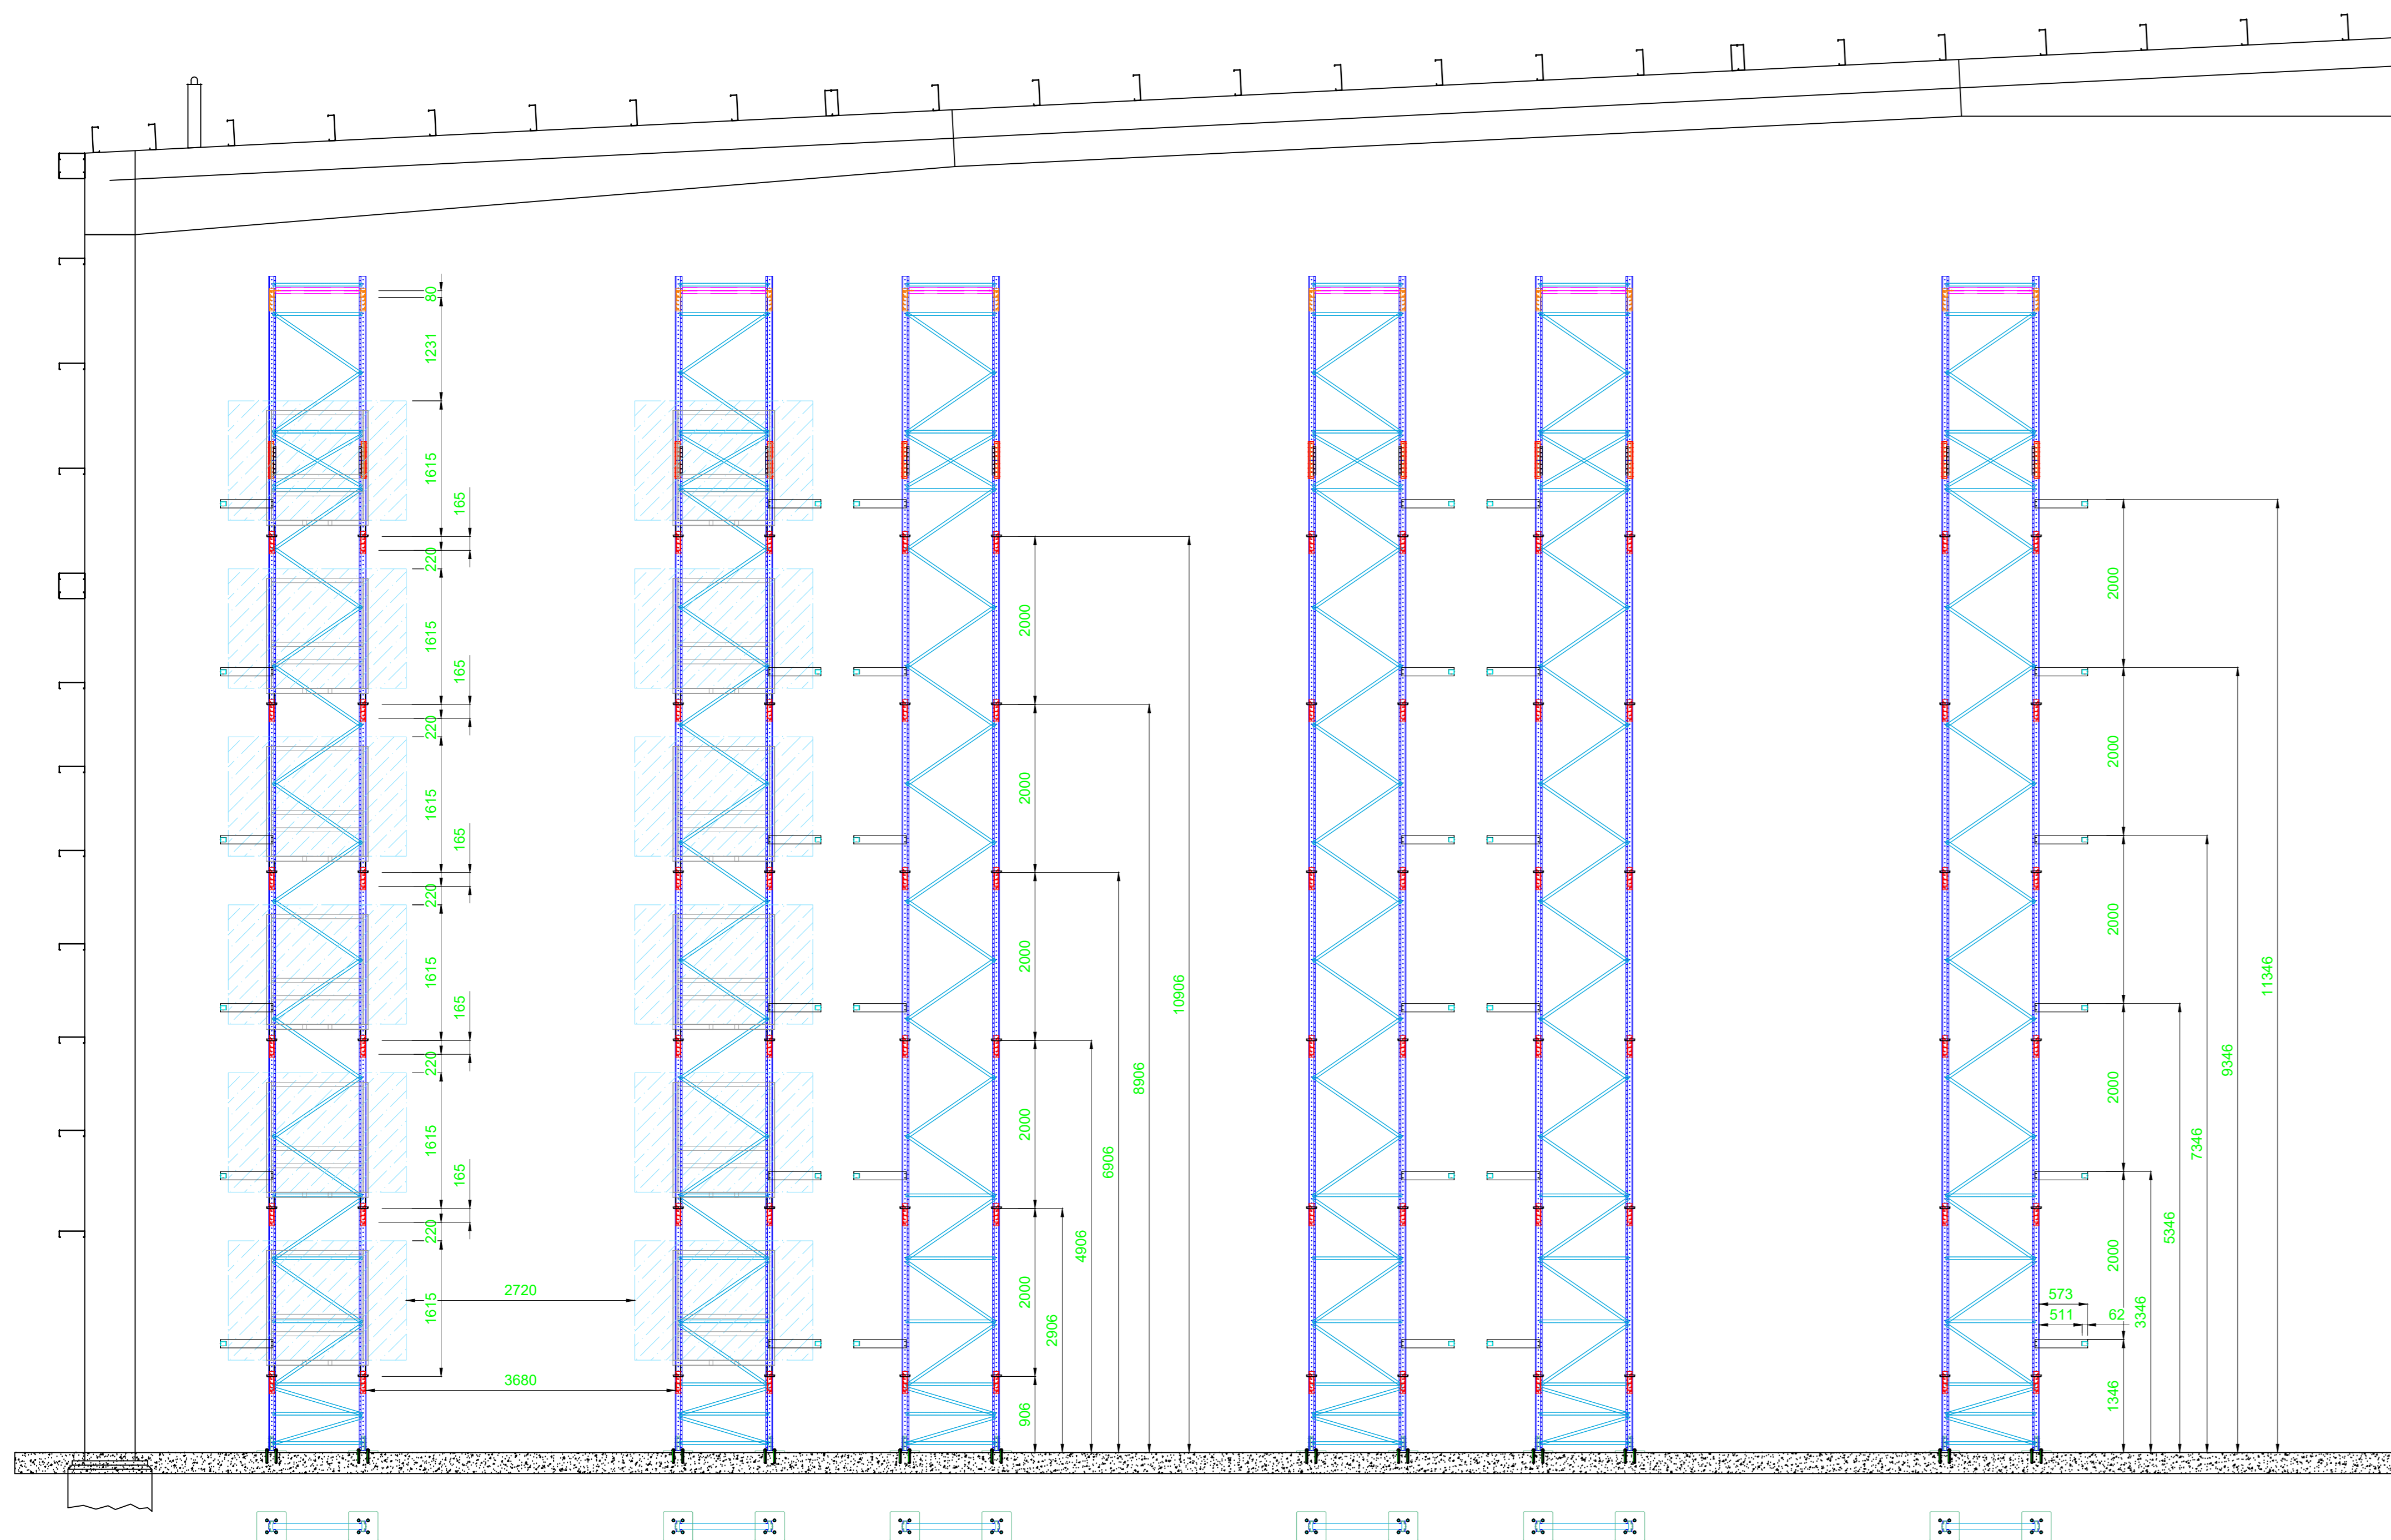




SEZ. H-H

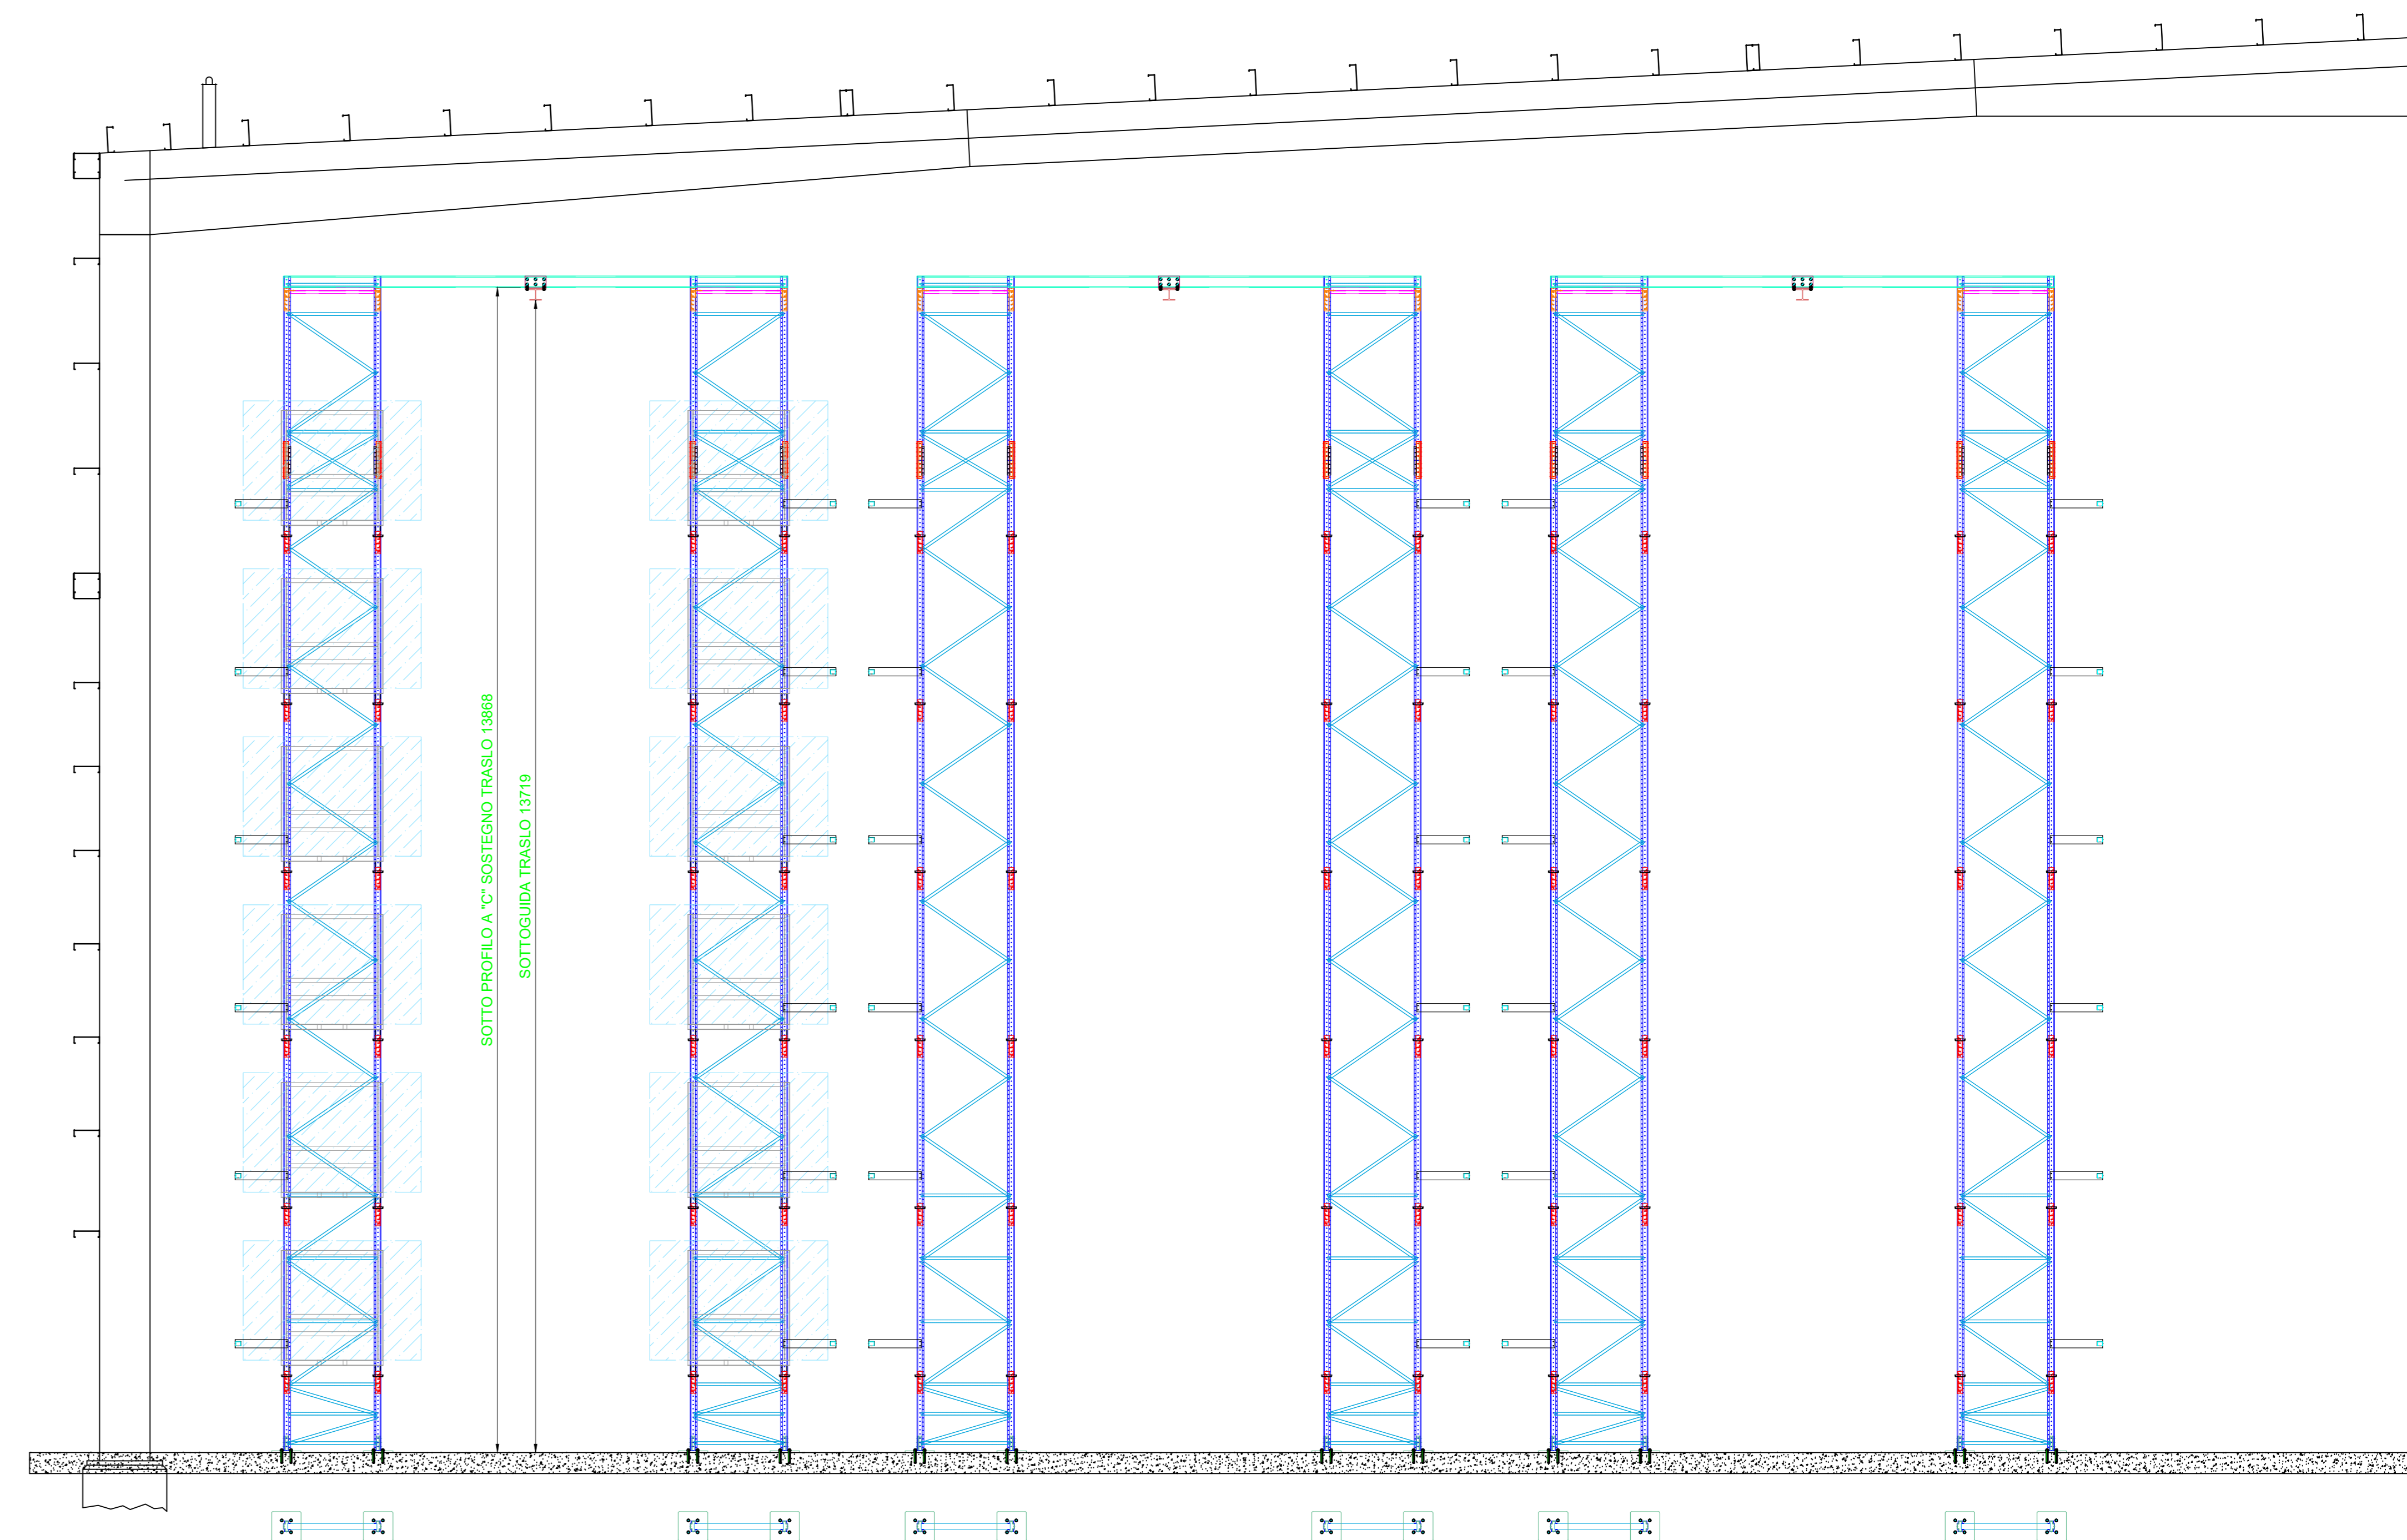

SEZ. I-I

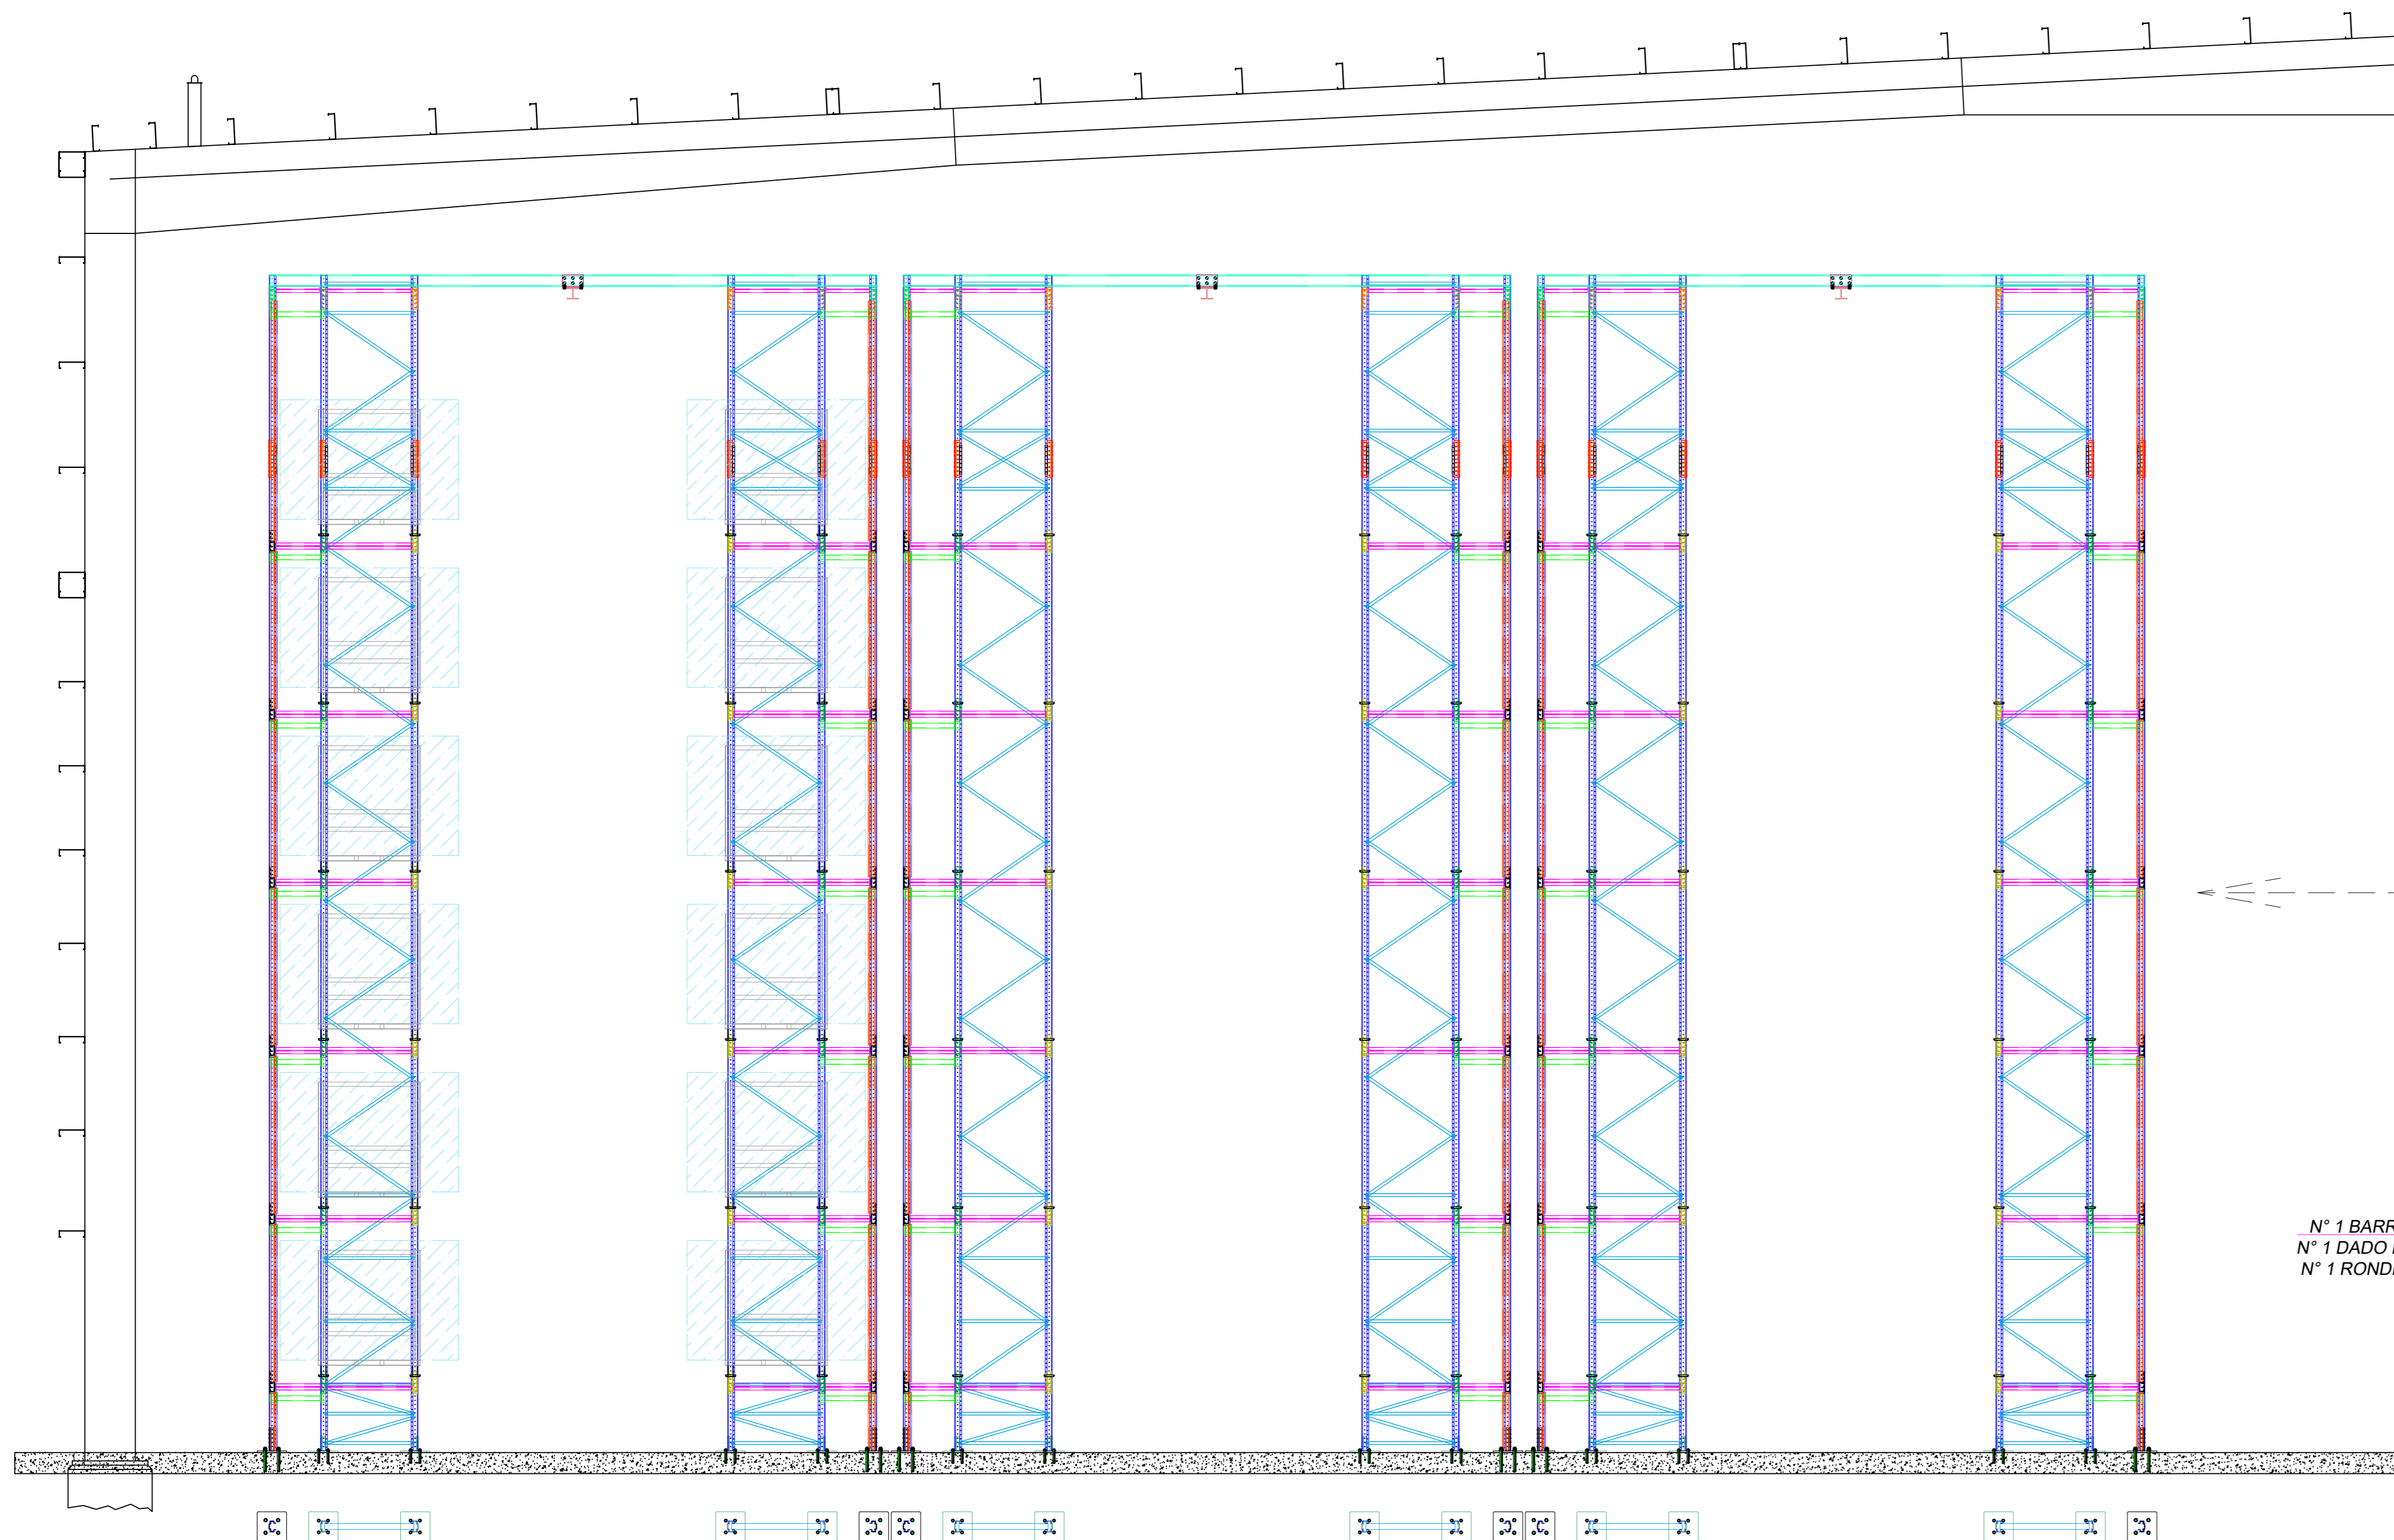

**CONTROVENTO VERTICALE
DIFFUSO SINGOLO POSTERIORE**

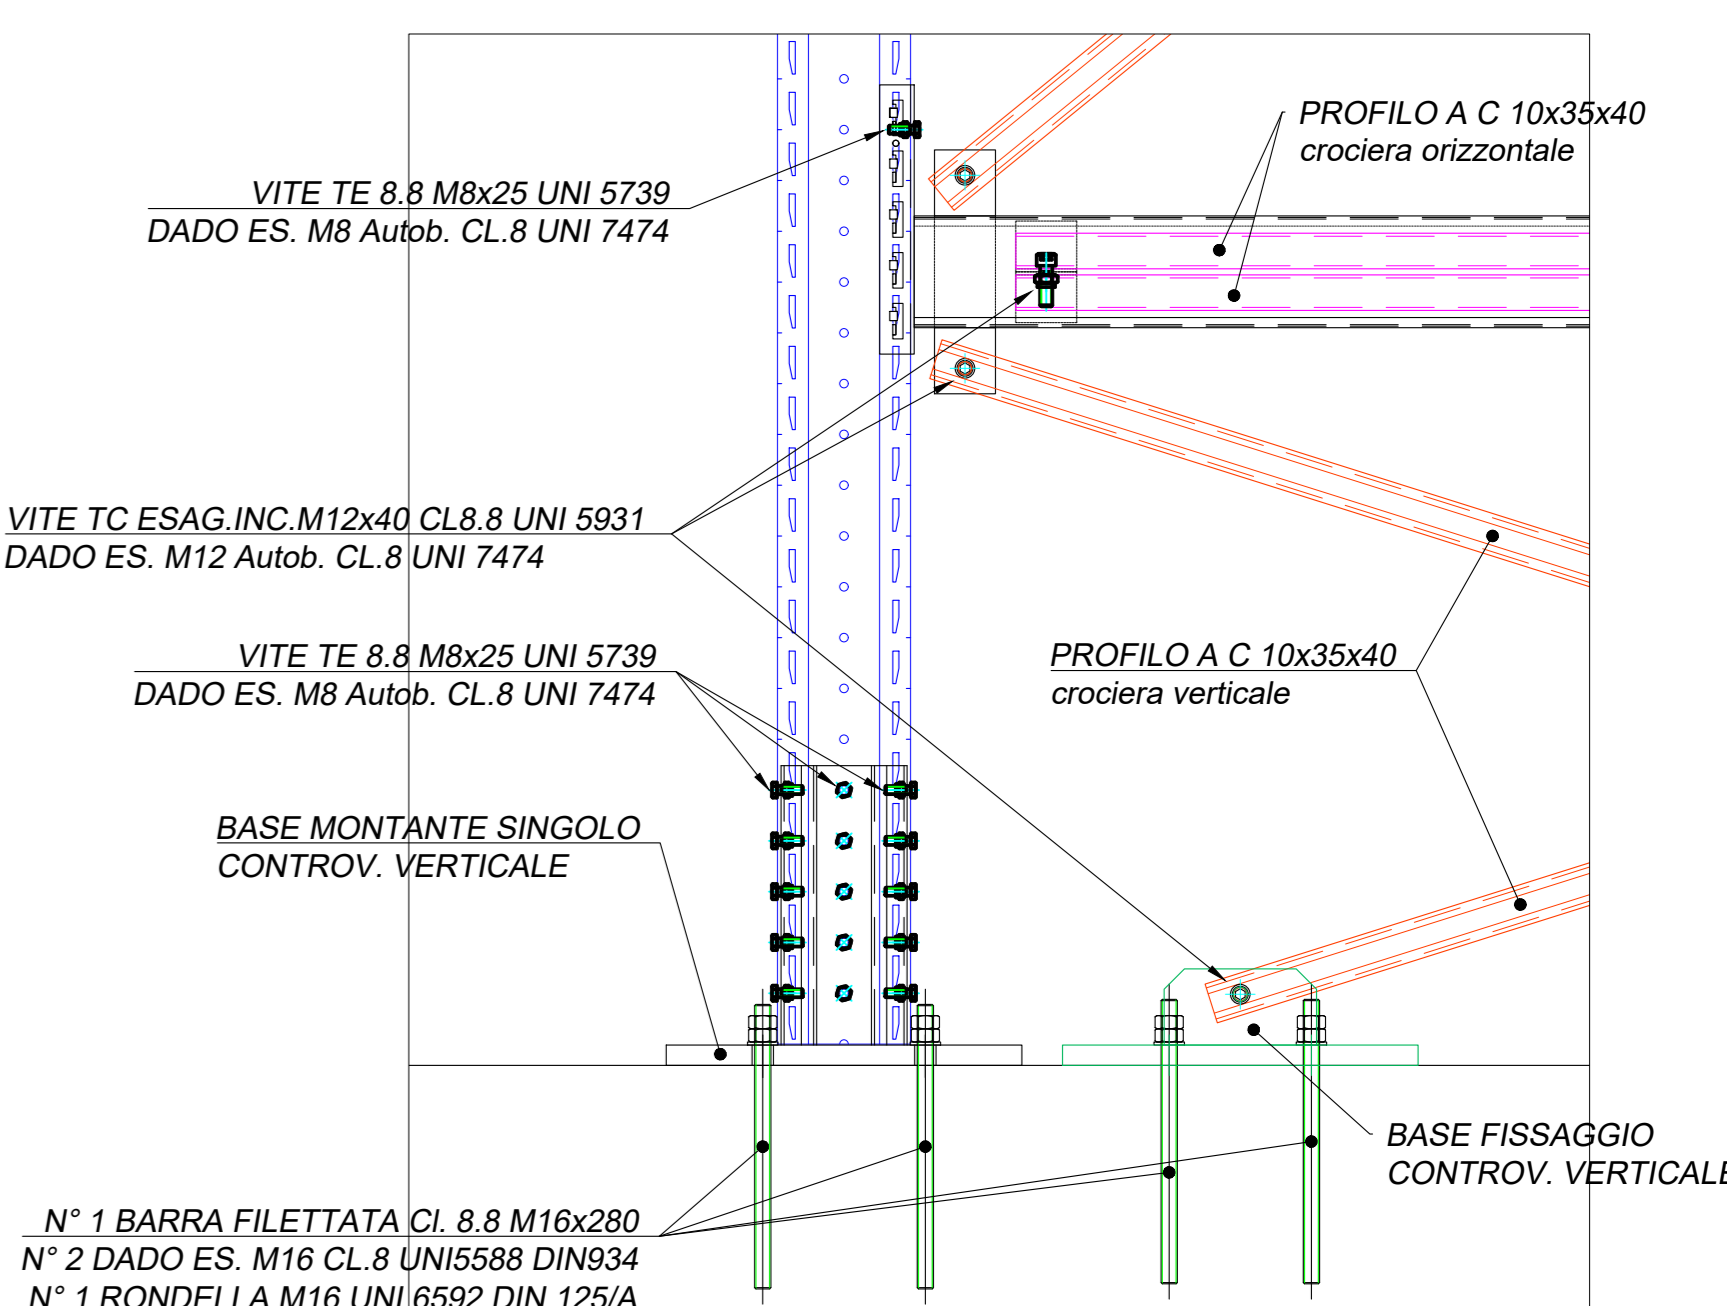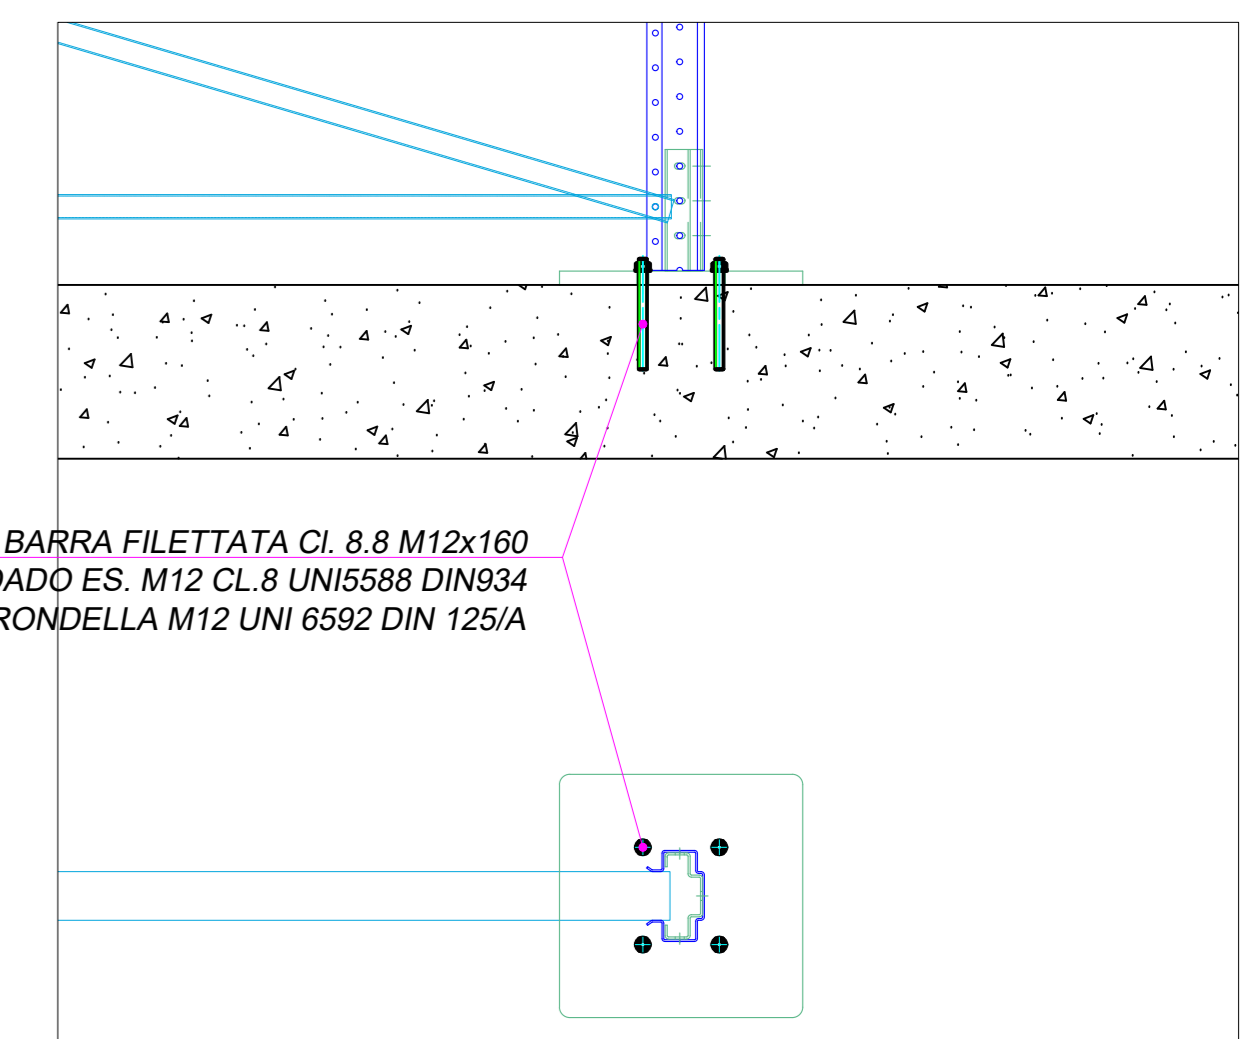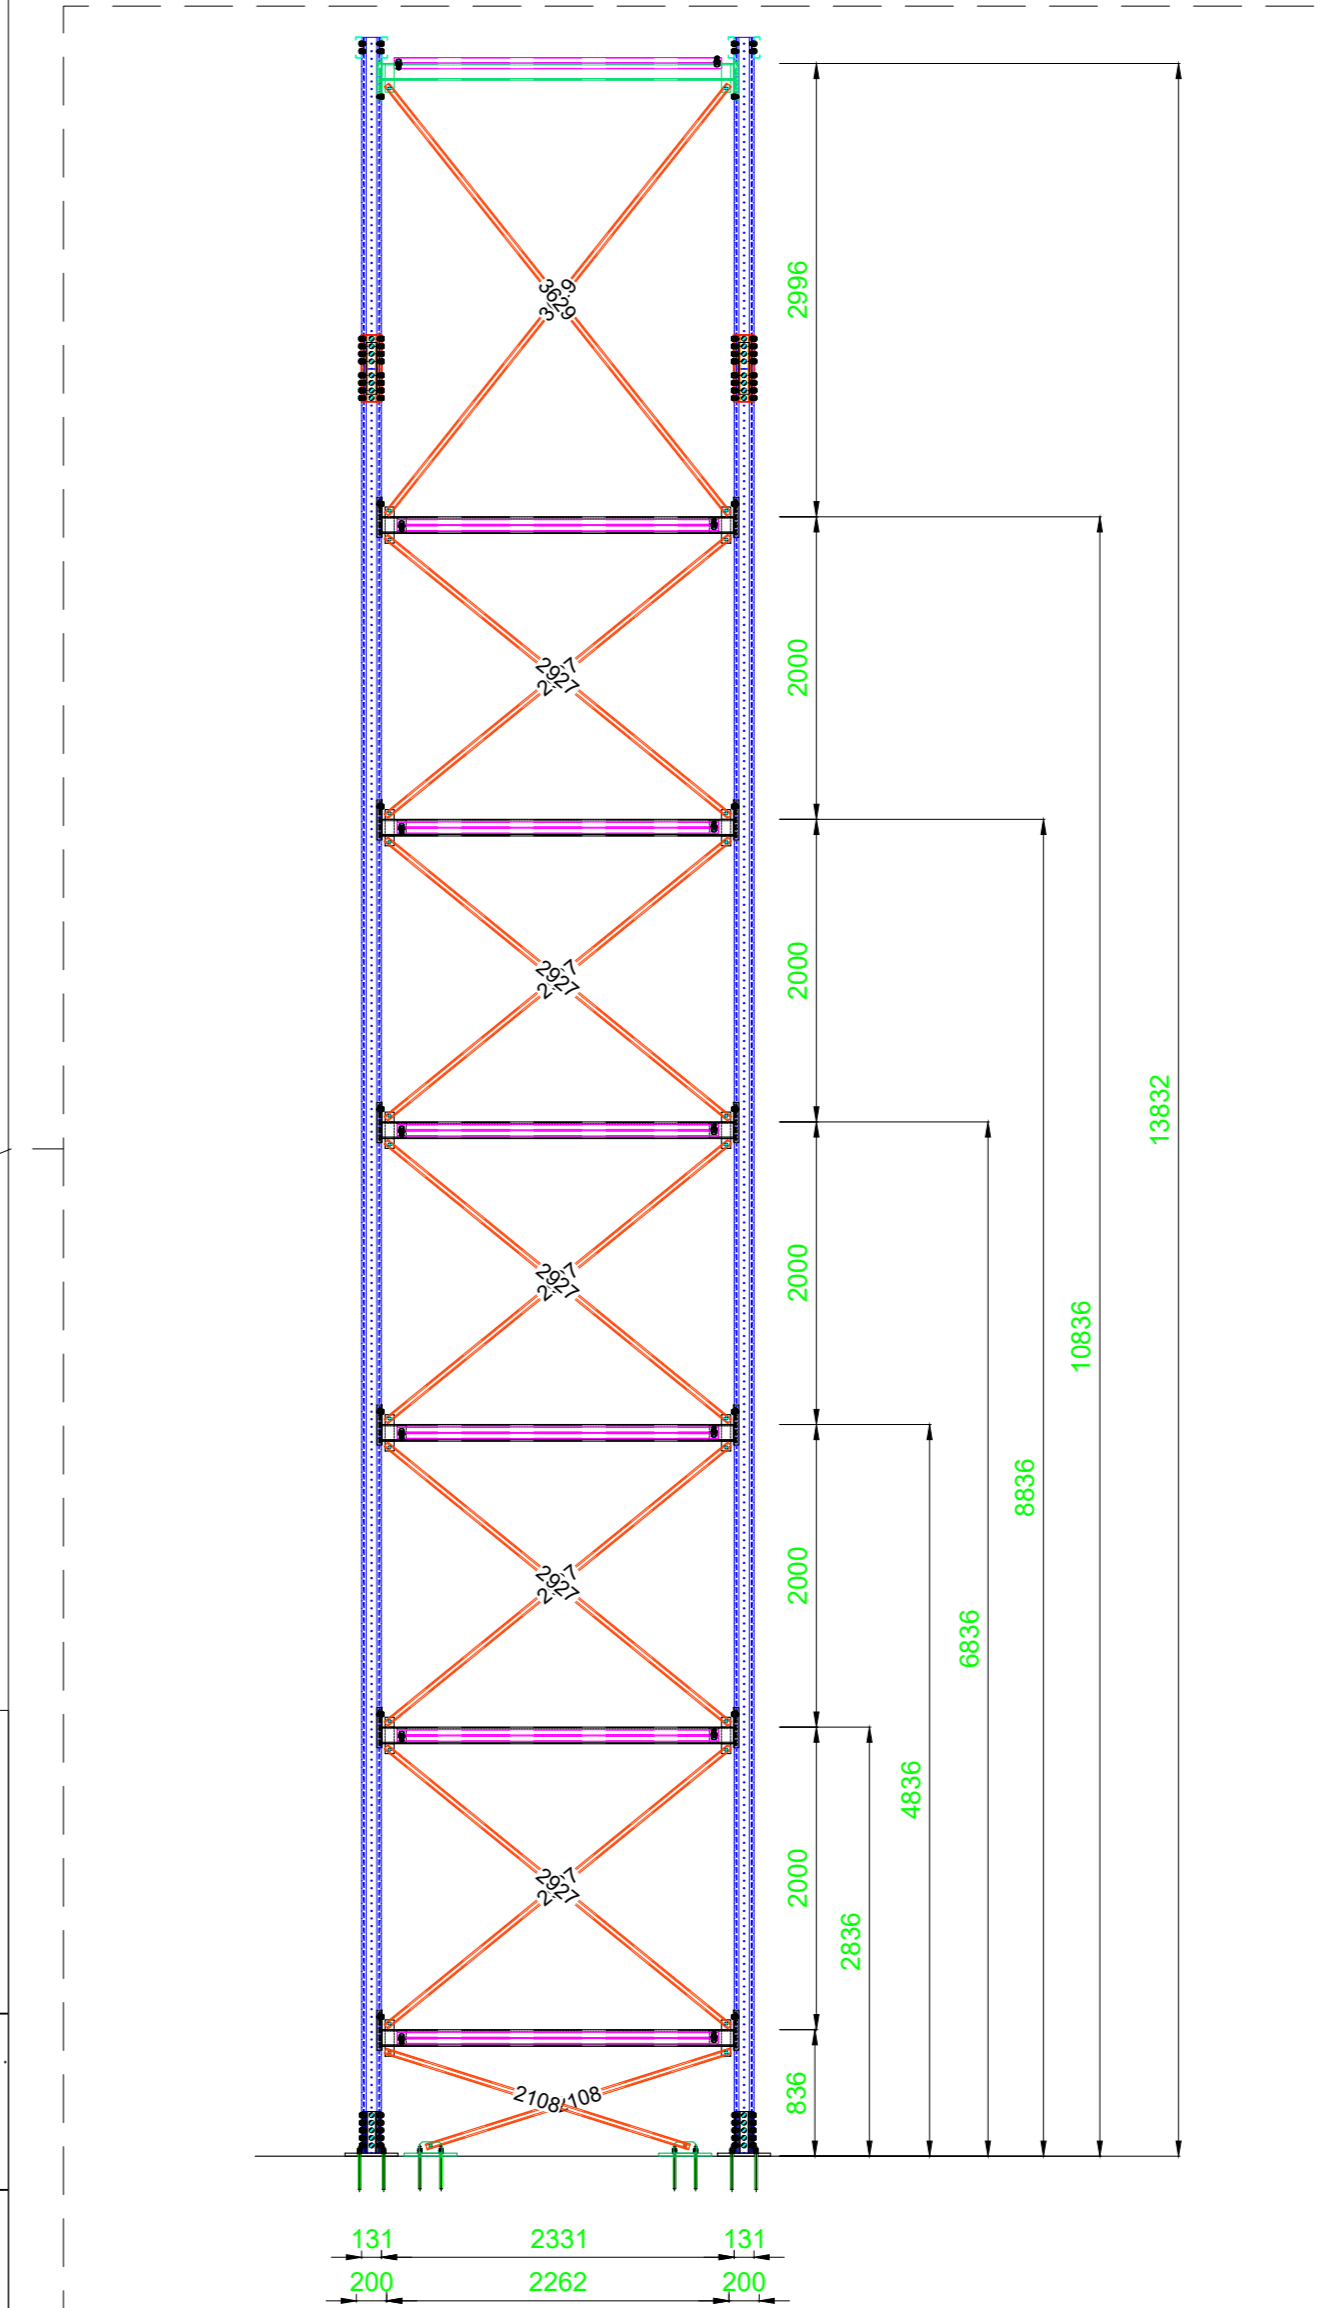

N° 1 BARRA FILETTATA Cl. 8.8 M12x160
N° 1 DADO ES. M12 CL.8 UNI5588 DIN934
N° 1 RONDELLA M12 UNI 6592 DIN 125/A

N° 1 BARRA FILETTATA CL. 8.8 M16x280
N° 2 DADO ES. M16 CL.8 UNI5588 DIN934
N° 1 RONDELLA M16 UNI 6592 DIN 125/A

BASE MONTANTE
IMPIANTO

BASE MONTANTE SINGOLA
CONTROV. VERTICALE

MOD. 7000 - 1 REV. 1 DEL 22-07-2019				
LA PRODUZIONE O L'OVALA GARANTITO DEL PRESENTE DISEGNO E' VIETATA DA LEGGE. IL PRESENTE DISEGNO E' PROPRIETA' ESCLUSIVA DELLA G.S. INDUSTRY S.p.A. ED E' PARTE INTEGRANTE DELLA FORNITURA.				
Rev.:	Descrizione:	Disegnatore:	Data:	
Rev.:	Descrizione:	Disegnatore:	Data:	
Descrizione: IMPIANTO MASTER M130		Disegno n° DMTG 2000618-4		Scala: 1:100
Cliente: QS GROUP (rif. Messico)		Tavola 07/50		